



預定期程說明(114.4.7更新)

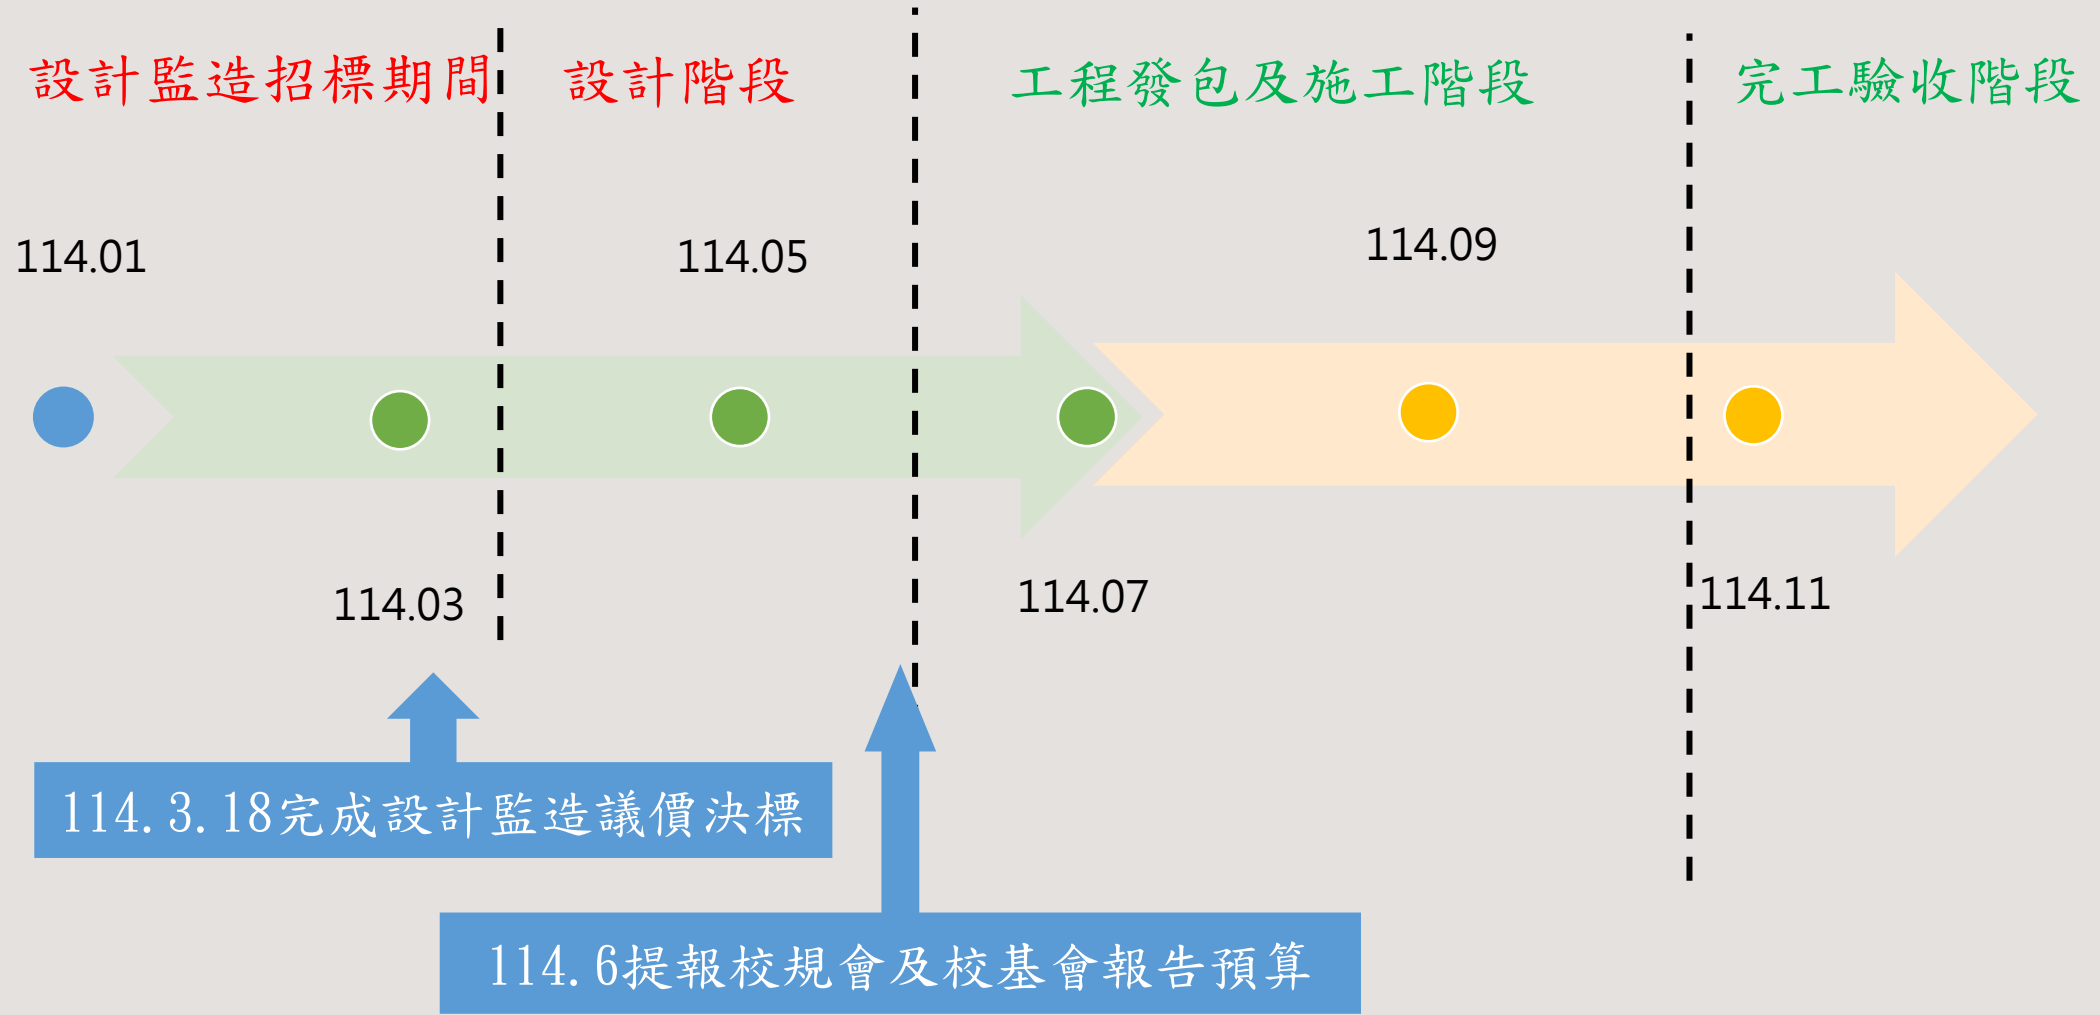

緣由說明

- ◆ 本校綜合院館8樓露台遮陽板康芮颱風(113年10月30日)局部崩落，為確保通行安全，緊急封閉2樓出入口，改由綜合院館一樓進出

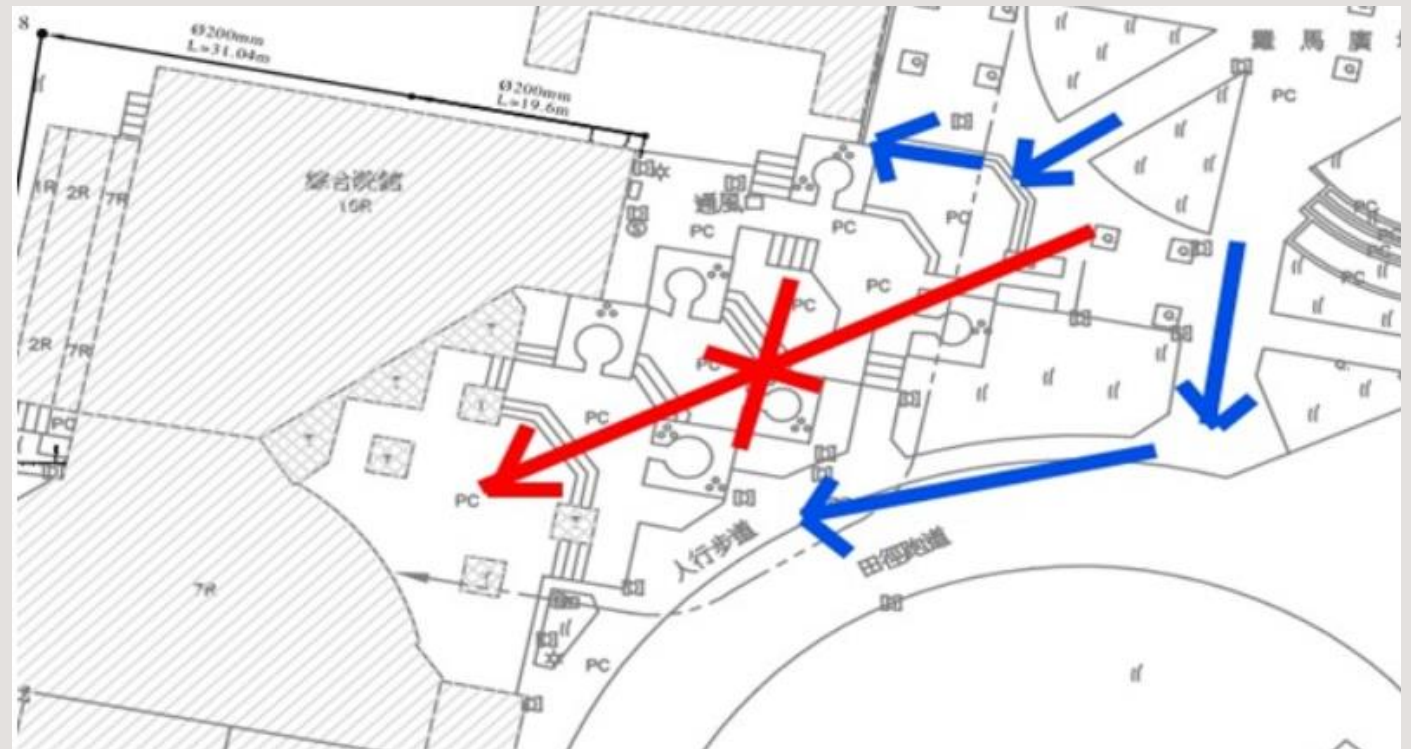

現況照片



為避免風雨持續惡化其
它固定件，將辦理修復
工程評估。



- ◆ 現址位於8樓高、外突約2~3公尺、2~8樓外牆面為帷幕牆，導致搭架難度及經費皆高。
- ◆ 若以吊車高空作業，因吊臂距離、吊車需由體育館旁停車場行駛至至操場側站立，無法確認是否不破壞操場跑道。
- ◆ 目前先儘速辦理設計監造單位委任作業中，由專業建築師、技師進一步評估最適當工法再執行施工，未修復前、2樓平台仍須暫停通行，造成不便，懇請見諒。

